



PLANTA BAIXA  
ESCALA 1:50

ÁREA TOTAL (da edificação)  
72,00m²

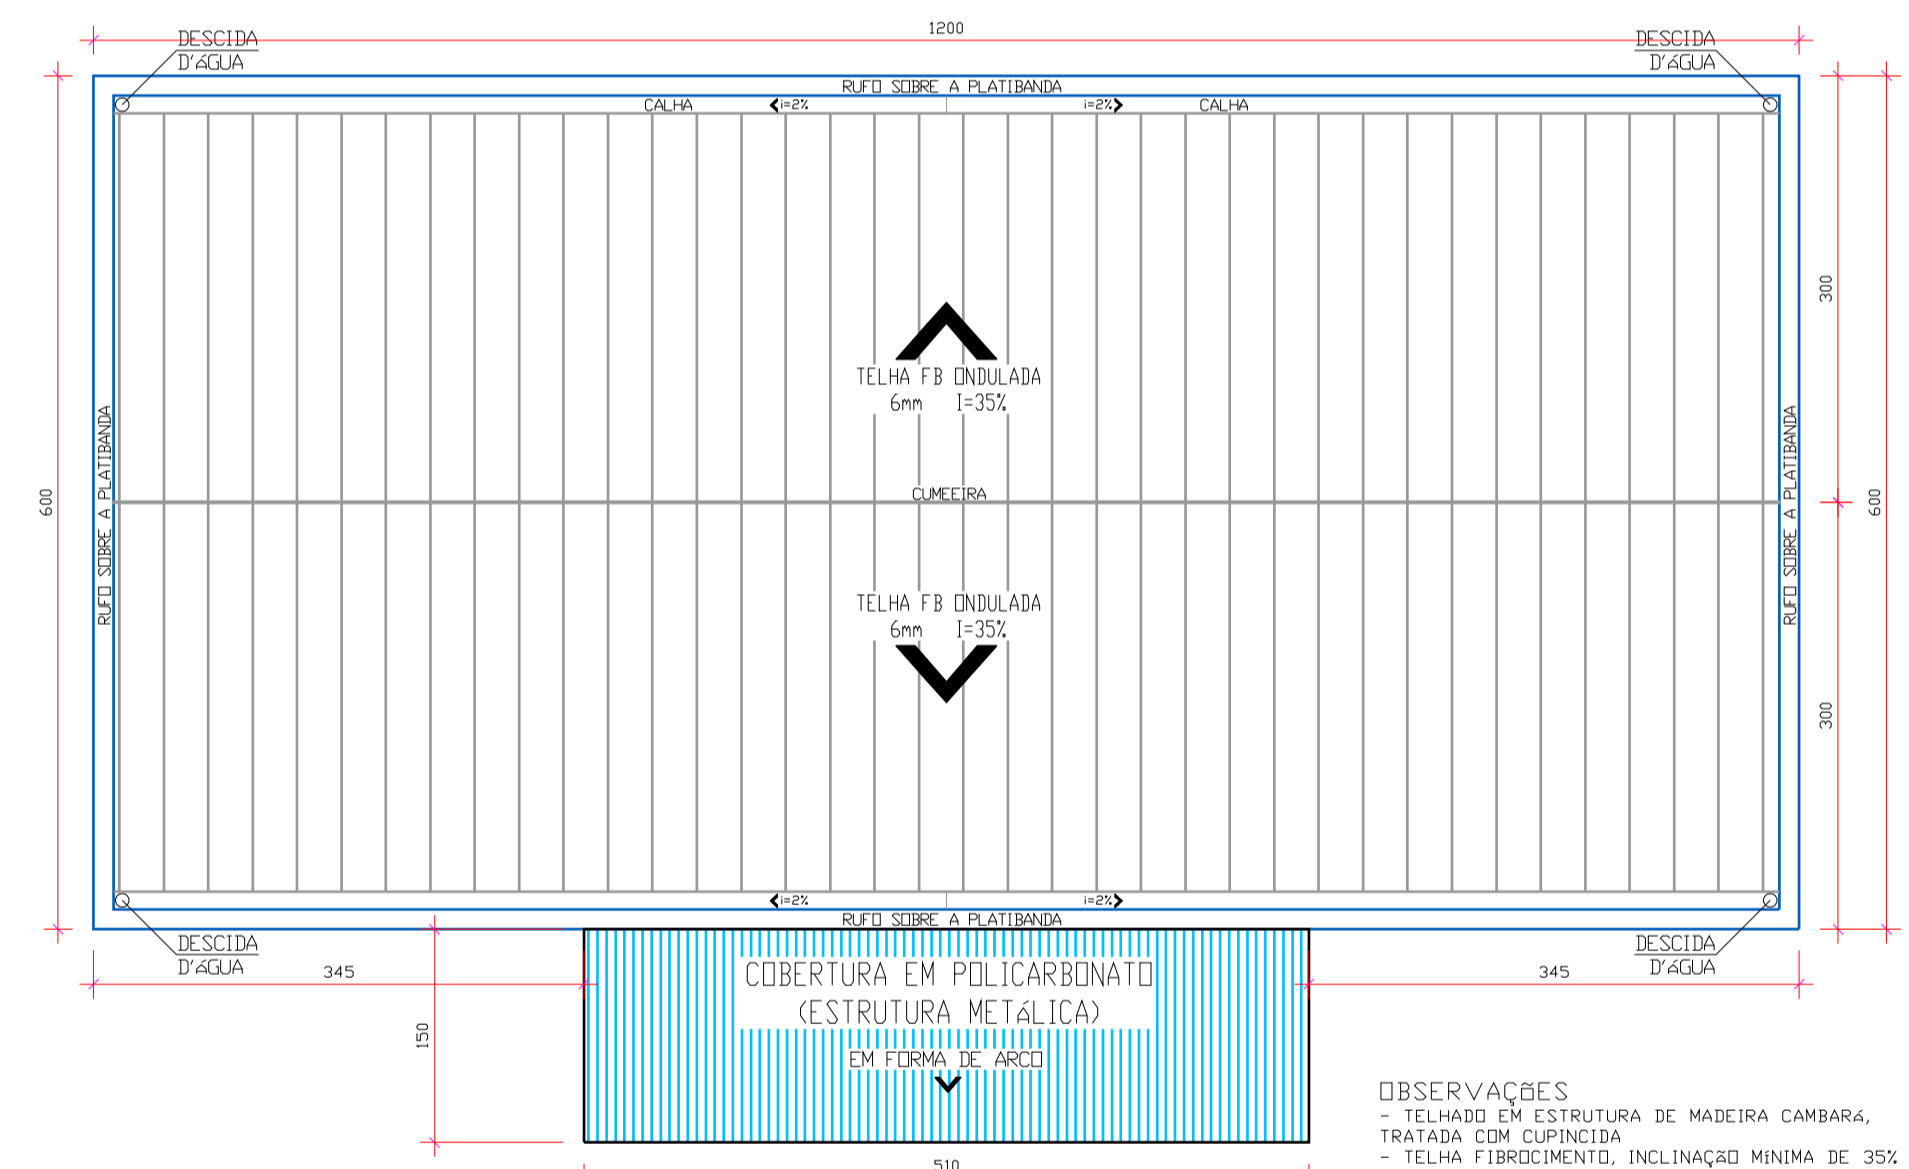


PLANTA DE COBERTURA  
ESCALA 1:50


OBSERVAÇÕES  
- TELHA EM ESTRUTURA DE MADEIRA CANGARÁ, TRATADA COM CUPINCIPA  
- TELHA FIBROCEMENTO, INCLINAÇÃO MÍNIMA DE 35%  
- PLATIBANDA NO ENTORNO DA EDIFICAÇÃO 11x1,30m  
- CALHAS EM CHAPA DE AÇO GALVANIZADO, COM 4 DESCIDAS D'ÁGUA  
- RUFOS PINGADEIRA SOBRE TODA A PLATIBANDA (ENTORNO DE TODA A EDIFICAÇÃO)

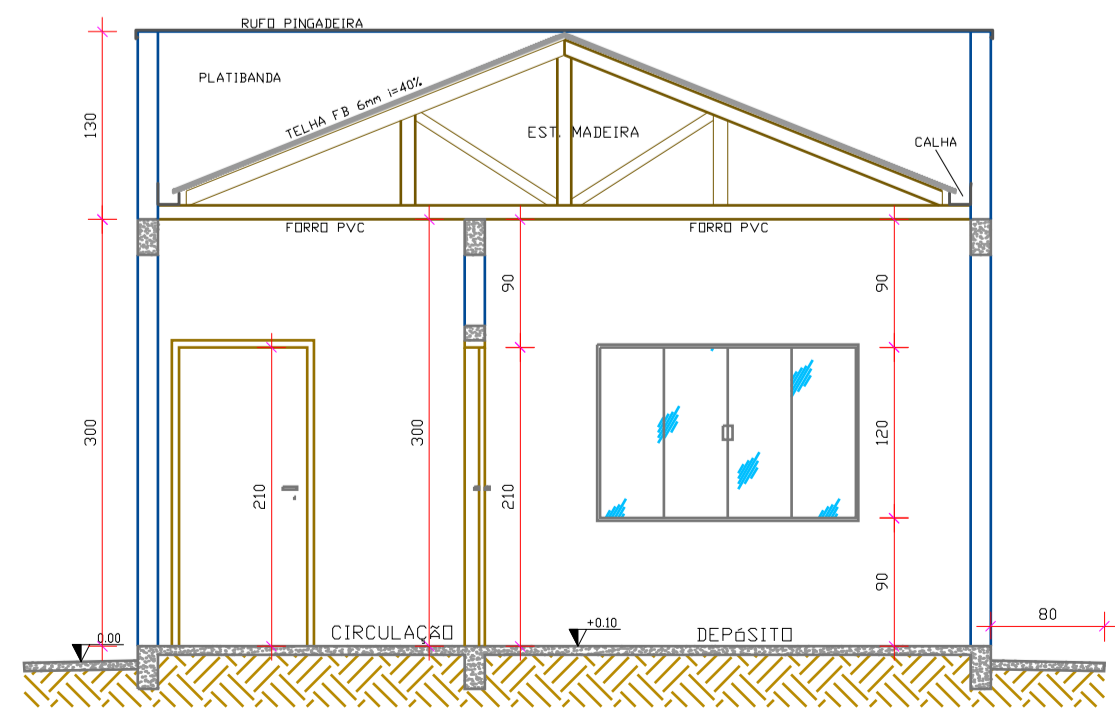


CORTE AA  
ESCALA 1:50

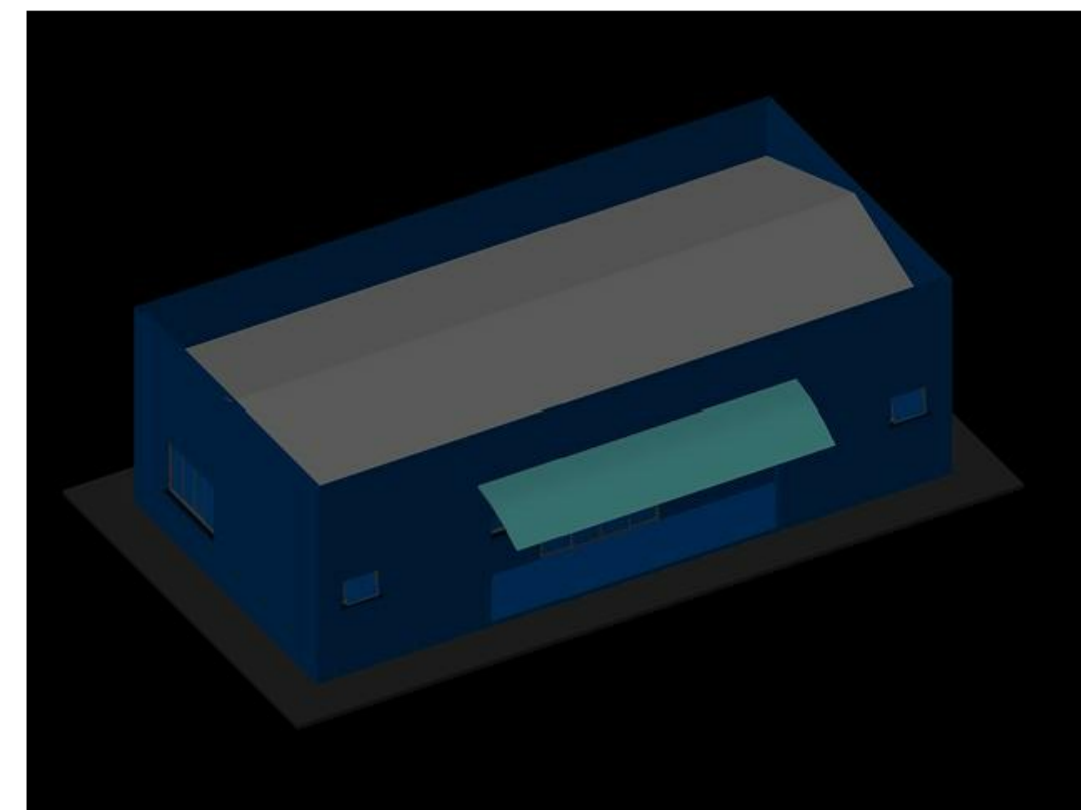


PERSPECTIVA 1

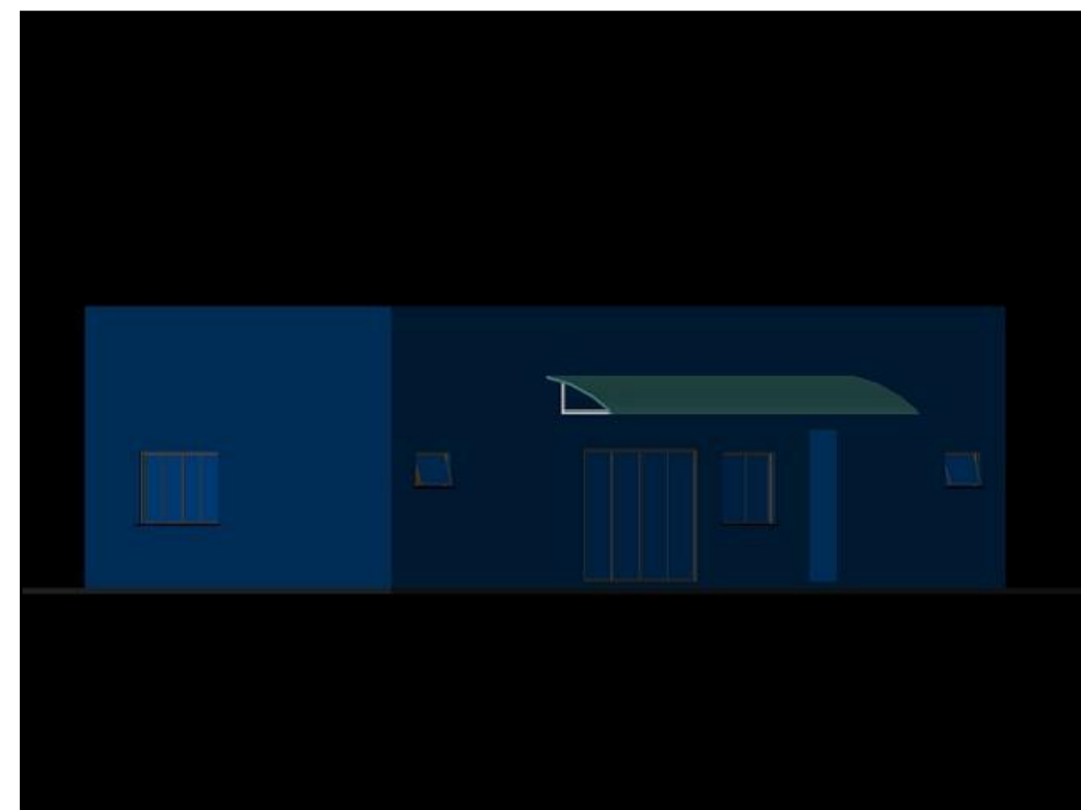


PERSPECTIVA 2

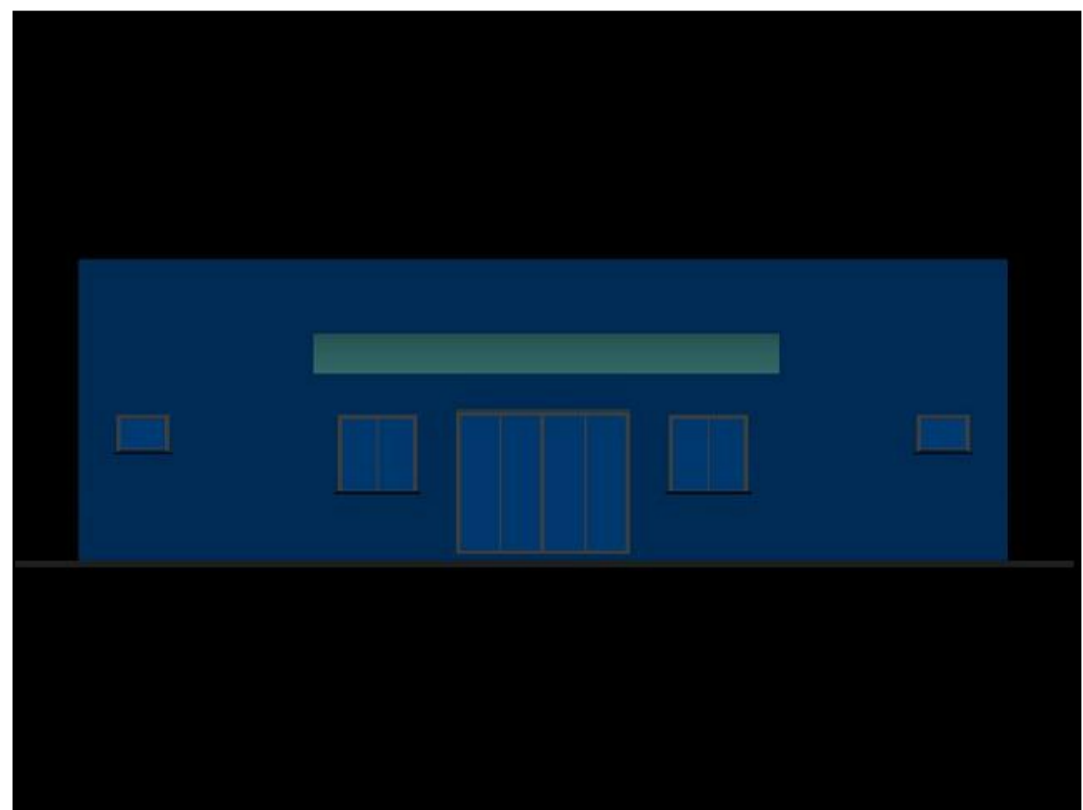

ELEVAÇÃO FRONTAL

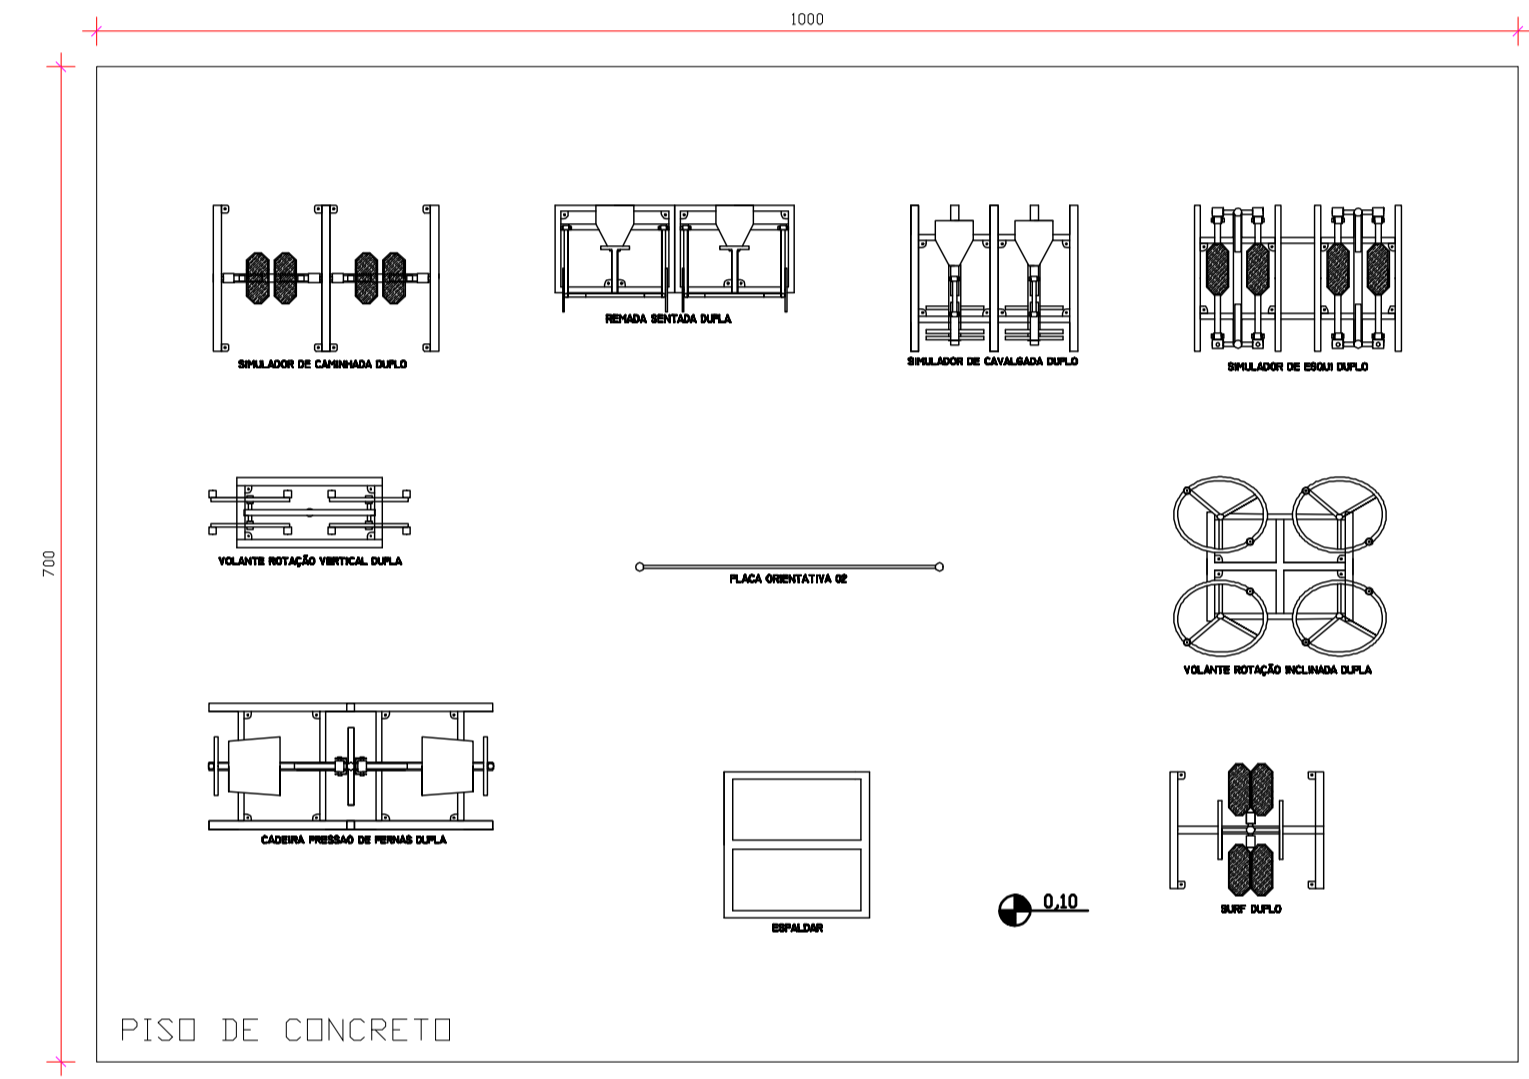

LEIATE IMPLANTAÇÃO  
EQUIPAMENTOS DE GINÁSTICA  
ESCALA 1:50

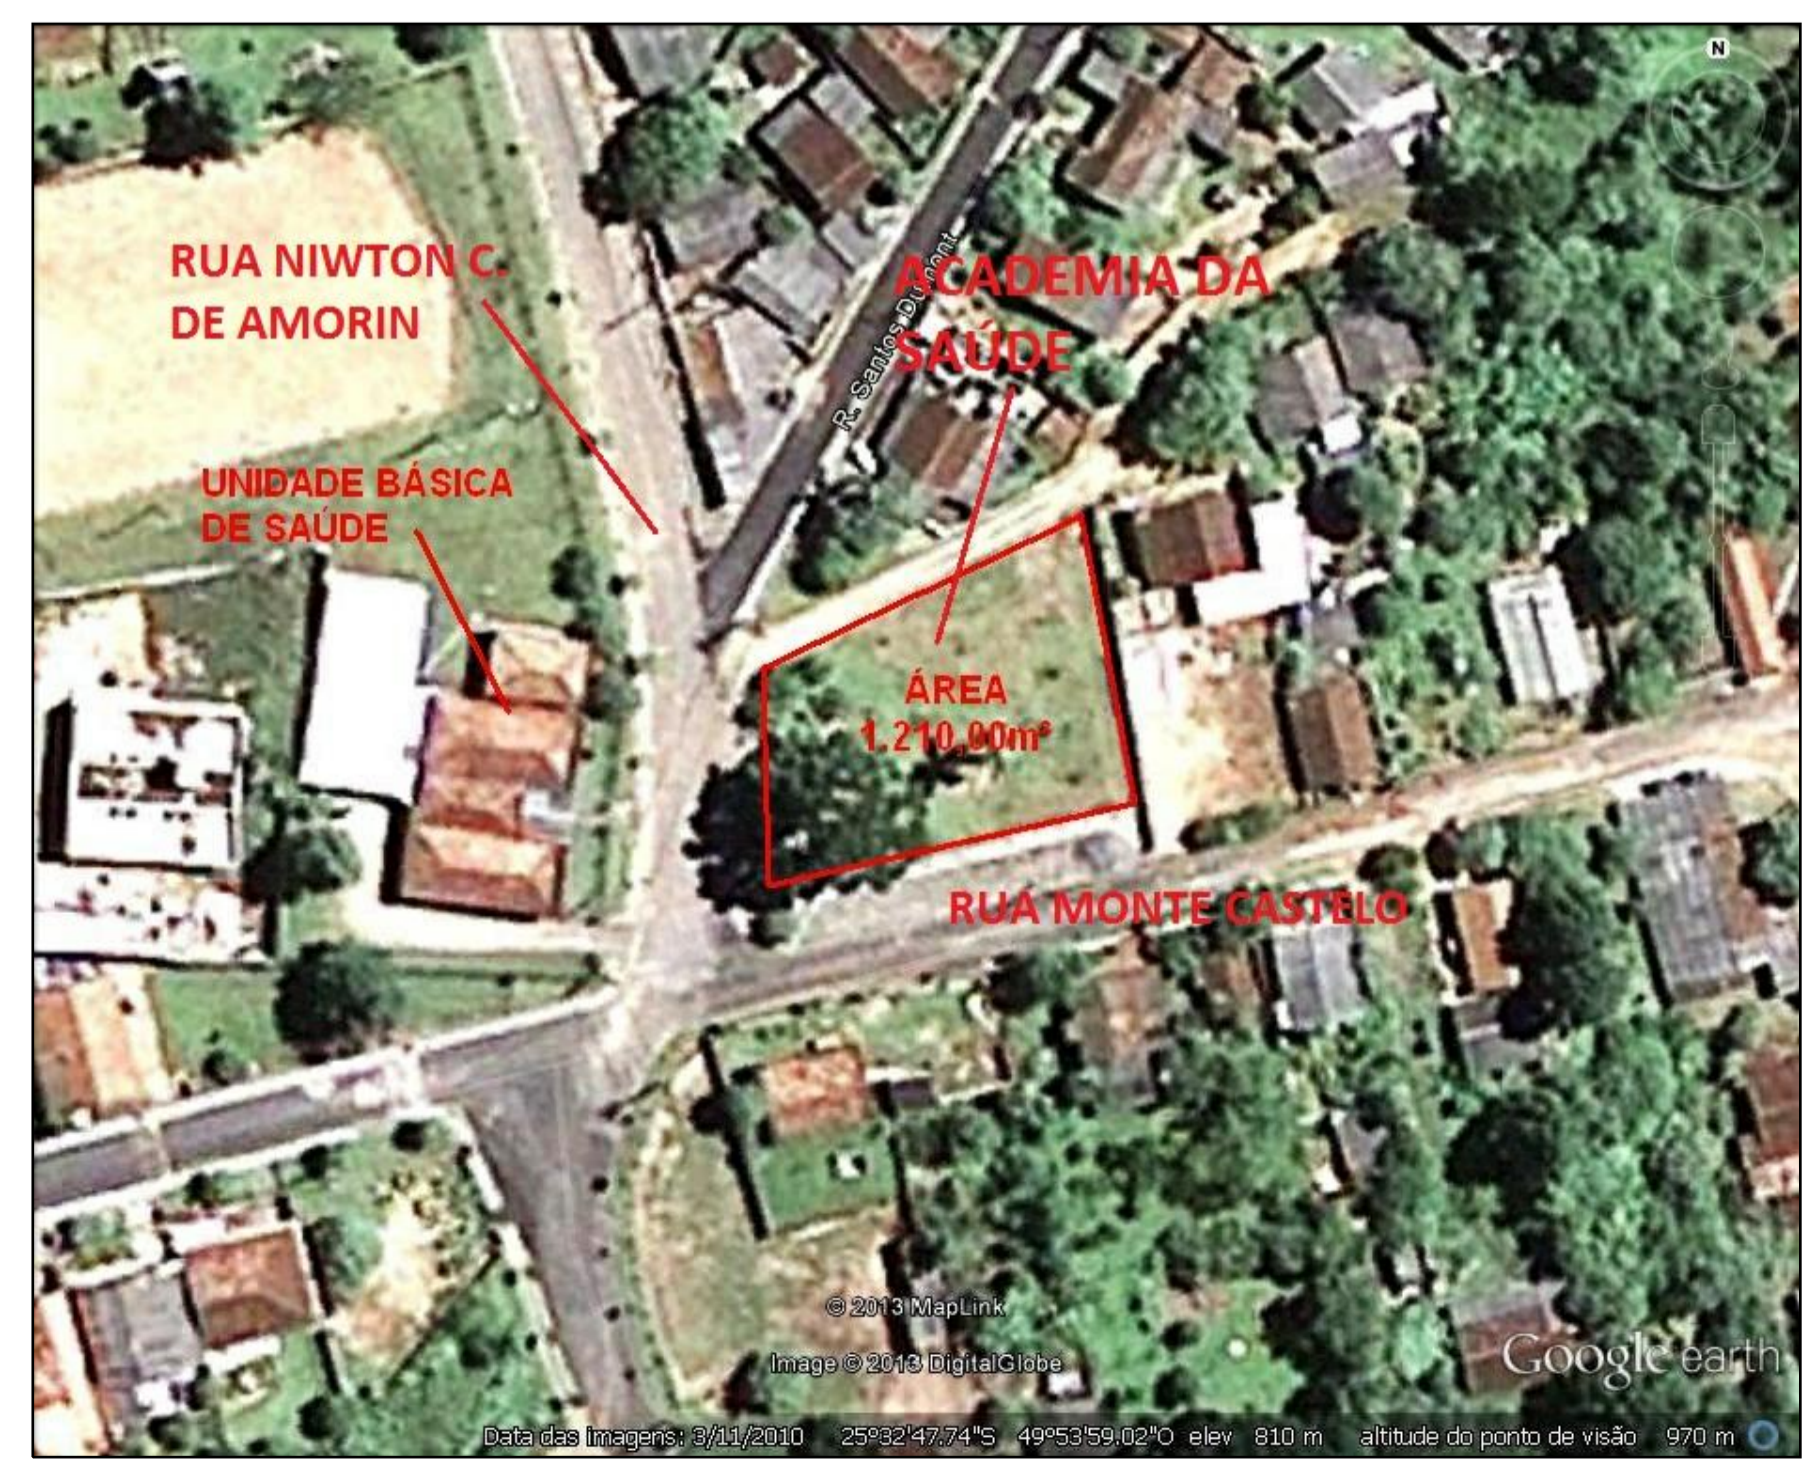

<b>PREFEITURA MUNICIPAL DE PORTO AMAZONAS</b> Rua Guilherme Schiffer, 67 - Centro CEP 84.140-000 e-mail: <a href="mailto:prefpamazonas@uol.com.br">prefpamazonas@uol.com.br</a>		
OBRA <b>ACADEMIA DA SAÚDE - PROGRAMA ACADEMIA DA SAÚDE</b>	ESCALA INDICADA	
ENDEREÇO/OBRA <b>RUA MONTE CASTELO ESQ. RUA NIWTON C. DE AMORIM</b> CENTRO	PRANCHA <b>01</b>	
TÍTULO <b>PROJETO ARQUITETÔNICO</b>		
PROPRIETÁRIO <b>PREFEITURA MUNICIPAL DE PORTO AMAZONAS</b> RUA GUILHERME SCHIFFER, 67 - CENTRO - PORTO AMAZONAS/PR	DATA <b>ABRIL / 2014</b>	
REFERÊNCIA <b>PLANTA BAIXA, PLANTA DE COBERTURA, CROQUIS DOS EQUIPAMENTOS DE GINÁSTICA</b>	DESENHO <b>João B.</b>	
RESP. TÉCNICO <b>João Brasília Scheremeta Lino</b> Eng. Civil, CREA PR-09-1810	PREFEITO MUNICIPAL <b>Ademir Schübli</b> PREFEITO MUNICIPAL - GESTÃO 2013-2016	