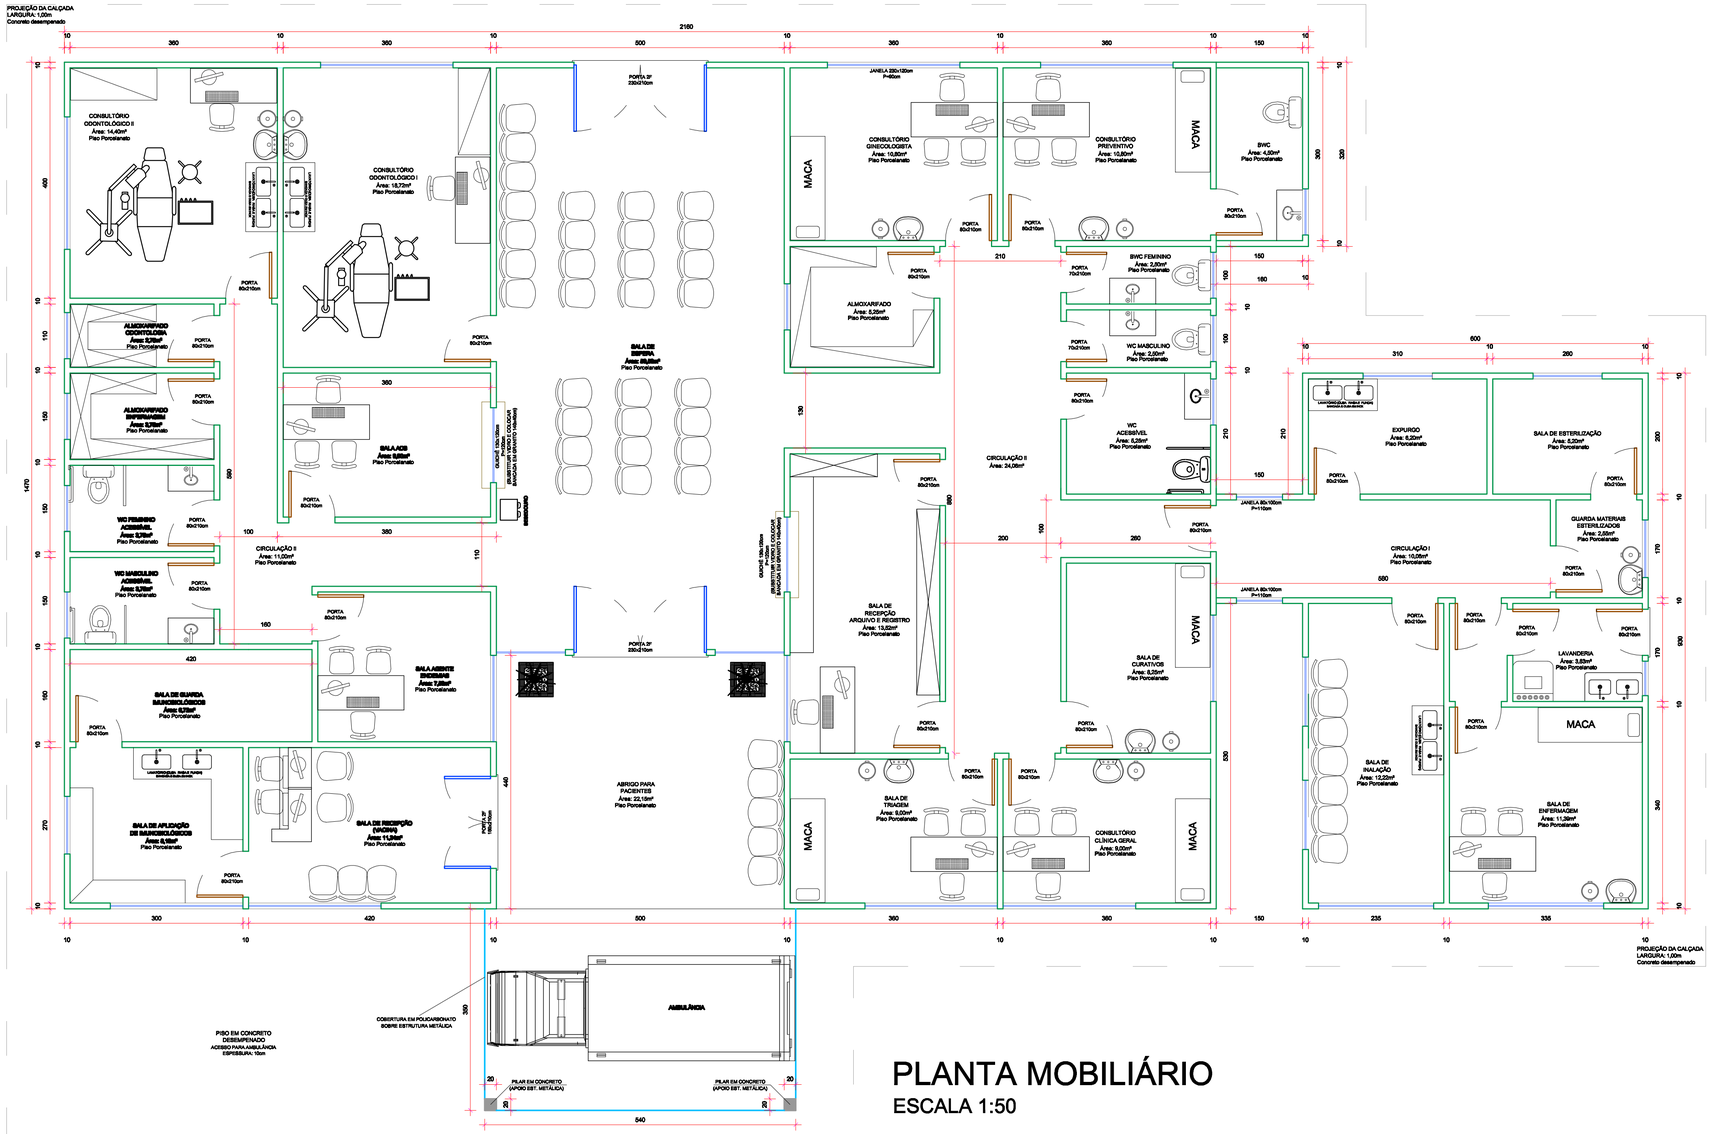

PLANTA MOBILIÁRIO

ESCALA 1:50

PREFEITURA MUNICIPAL DE PORTO AMAZONAS
Rua Guilherme Schiffer, 67 - Centro
CEP 84.140-000
e-mail: prefpamazonas@uol.com.br

OBRA: REFORMA UNIDADE BÁSICA DE SAÚDE (UBS)	ESCALA: INDICADA
ENDEREÇO/OBRA: RUA NIWTON CRAVEIRO DE AMORIM, CENTRO	PRANCHA: 02
TÍTULO: PROJETO ARQUITETÔNICO	
PROPRIETÁRIO: PREFEITURA MUNICIPAL DE PORTO AMAZONAS, RUA GUILHERME SCHIFFER, 67 - CENTRO - PORTO AMAZONAS/PR	DATA: MARÇO / 2014
REFERÊNCIA: PLANTA DO MOBILIÁRIO	DESENHO: José B.
RESP. TÉCNICO: José Brasílio Scheremeta Lino, Eng. Civil, CREA PR-99.150/D	PREFEITO MUNICIPAL: Ademir Schühli, PREFEITO MUNICIPAL - GESTÃO 2013-2016

FORMATO ABNT - A1(841mmX594mm)