



Escala 1:500

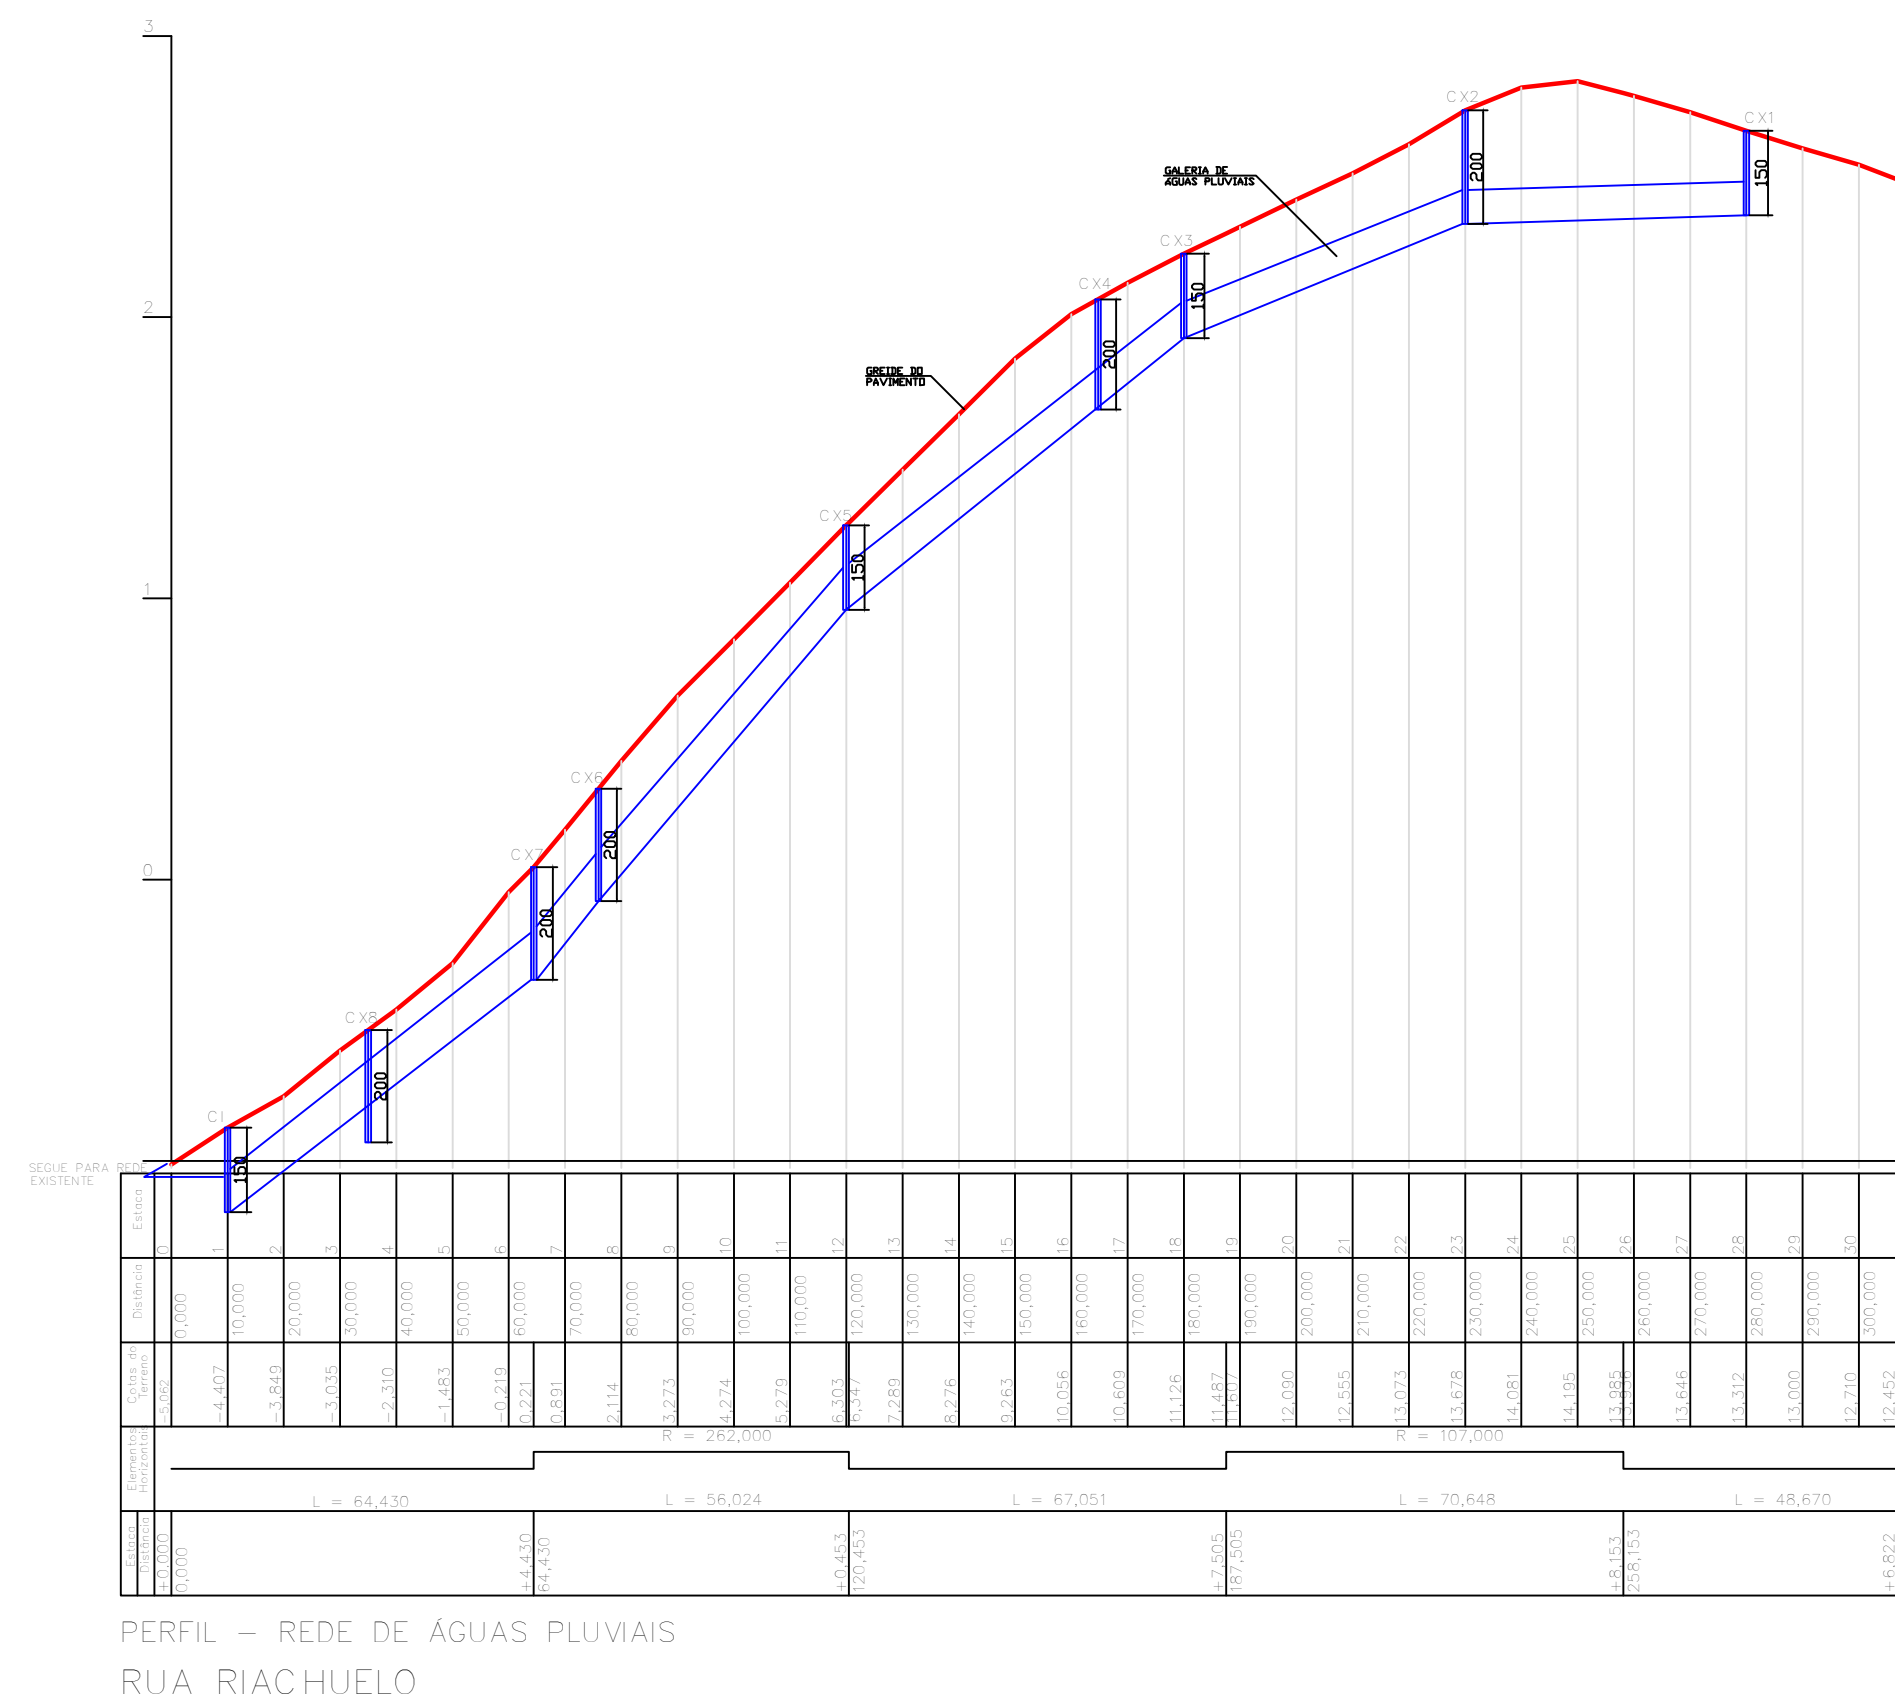

CAIXA DE INSPEÇÃO
100x100x150cm

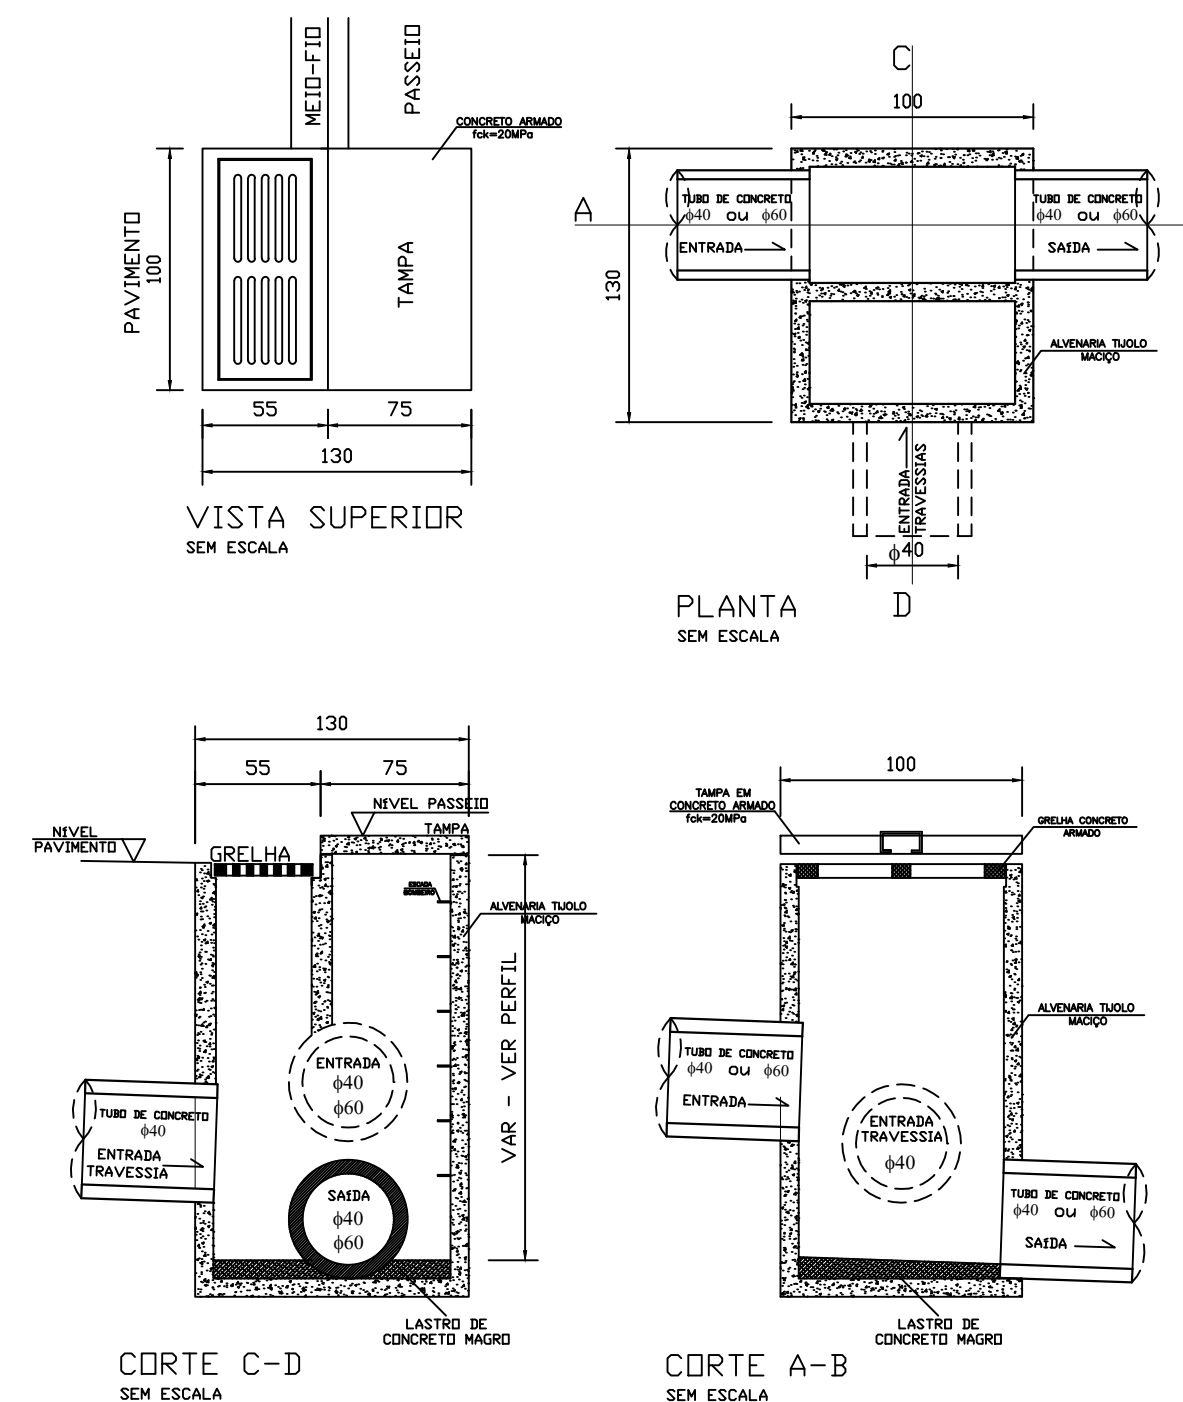

QUANTITATIVO DRENAGEM		
DESCRIÇÃO	UD	QUANTIDADE
Tubo concreto simples $\phi 40$ CA-1	m	42m
Tubo concreto armado $\phi 60$ CA-1	m	29m
Tubo concreto simples $\phi 60$	m	237m
Caixa de inspeção	ud	2
Caixa captação acoplada caixa ligação 130x100xvar (cm)	ud	12

ART PROJETO/ORÇAMENTO: 20144214468

PREFEITURA MUNICIPAL DE PORTO AMAZONAS
Rua Guilherme Schiffer, 67 - Centro
CEP 84.140-000
e-mail: prefpamazonas@uol.com.br



OBRA
PAVIMENTAÇÃO ASFÁLTICA E SERVIÇOS COMPLEMENTARES

ESCALA
INDICADA

ENDEREÇO/OBRA RUA RIACHUELO
CENTRO

MANCHA

TÍTULO	PROJETO DE PAVIMENTAÇÃO URBANA
--------	--------------------------------

06

PROPRIETÁRIO: PREFEITURA MUNICIPAL DE PORTO AMAZONAS
RUA GUILHERME SCHIFFER, 67 - CENTRO - PORTO AMAZONAS/PR

DATA
NOVEMBRE / 2014

REFERÊNCIA

ESSENHO
José B.

RESP. TÉCNICO

José Brasília Scheremeta Lino
Eng. Civil - CREA-RO nº 18.012

PREFEITO MUNICIPAL

Ademir Schühli

PREFEITO MUNICIPAL, CANTÃO DE LUZERN