PRODUCED BY AN AUTODESK EDUCATIONAL PRODUCT

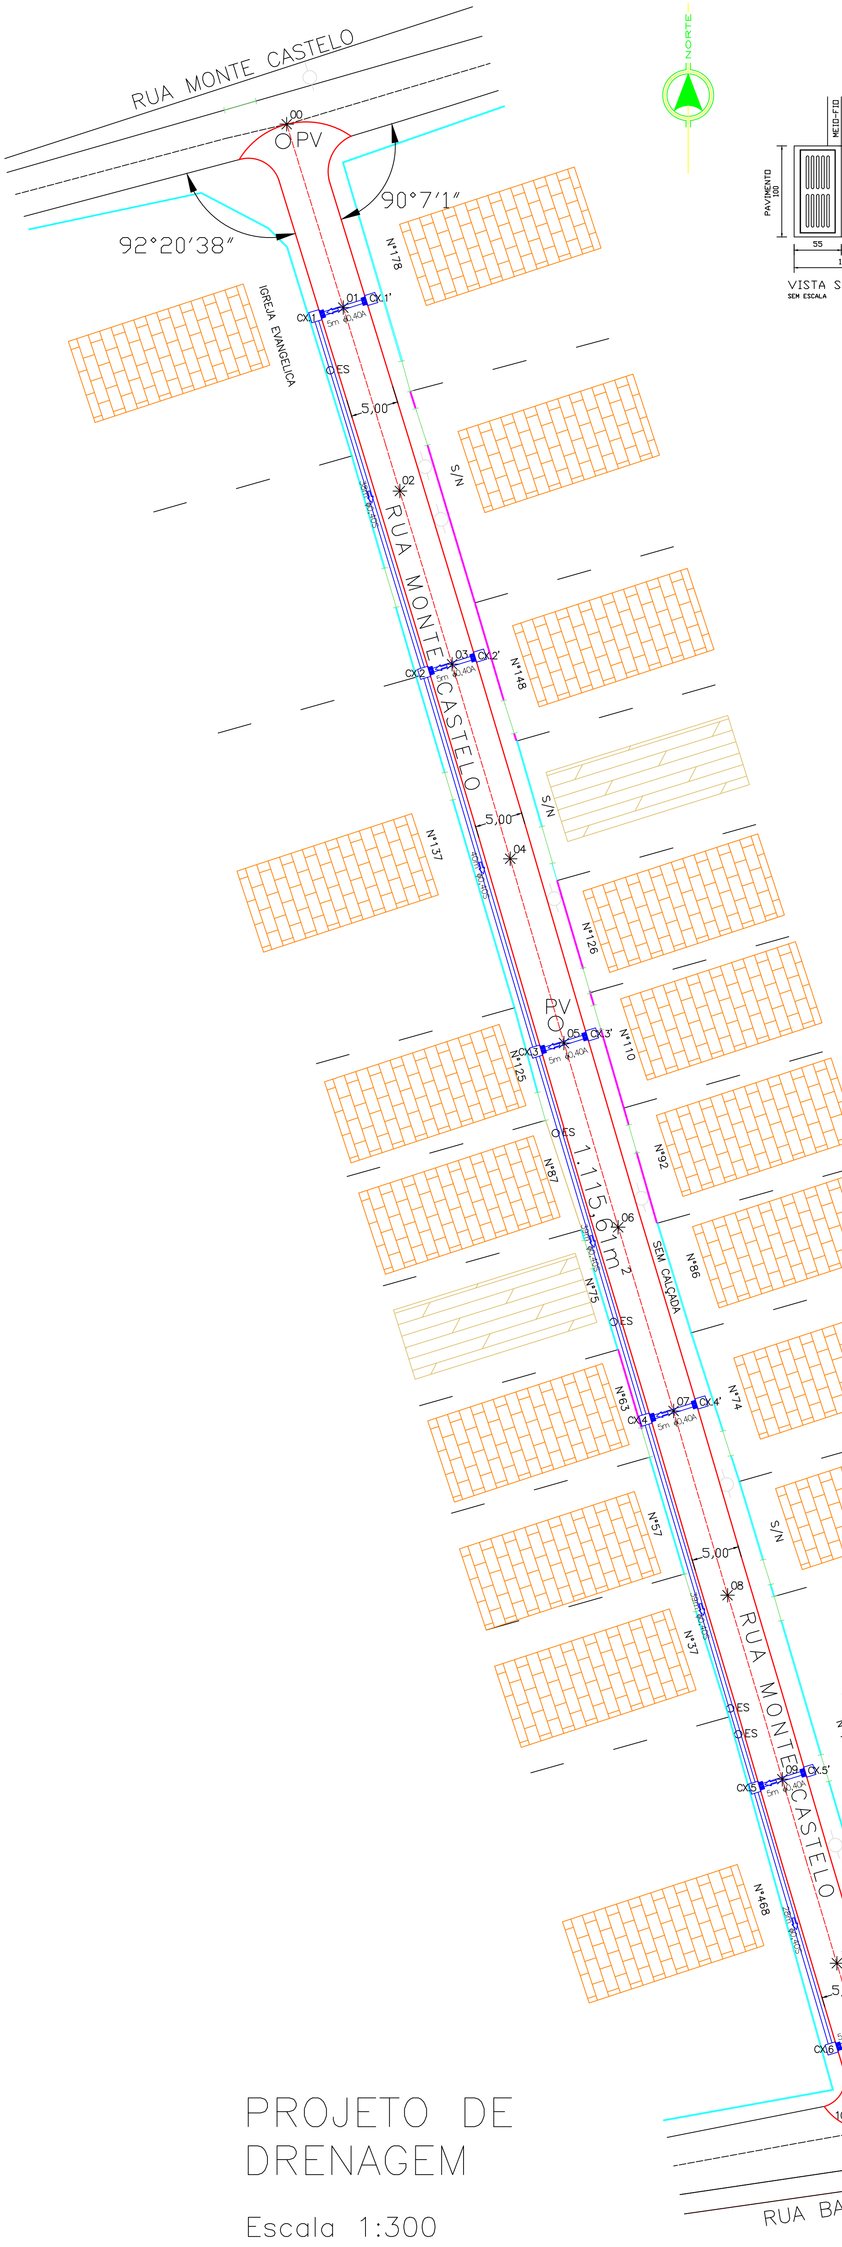

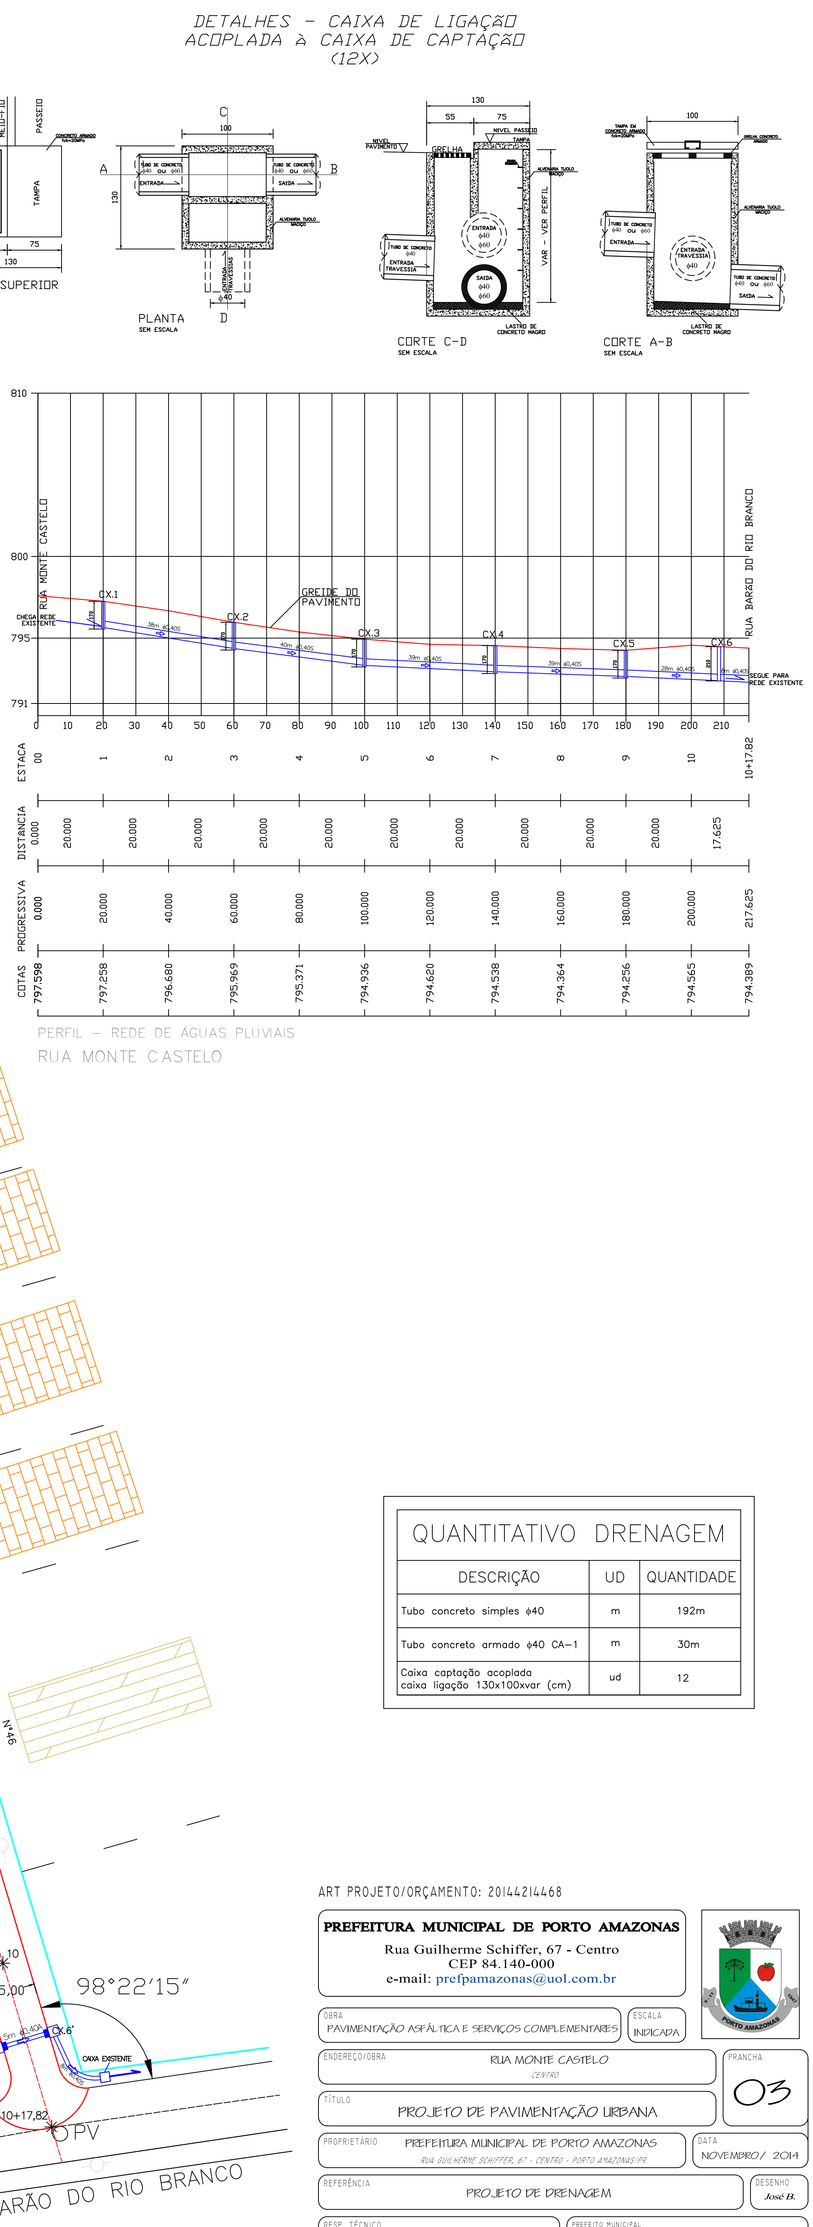

QUANTITATIVO DRENAGEM		
DESCRIÇÃO	UD	QUANTIDADE
Tubo concreto simples ϕ40	m	192m
Tubo concreto armado ϕ40 CA–1	m	30m
Caixa captação acoplada caixa ligação 130x100xvar (cm)	ud	12

PROJETO DE DRENAGEM

Escala 1:300

ART PROJETO/ORÇAMENTO: 20144214468

PREFEITURA MUNICIPAL DE PORTO AMAZONAS
Rua Guilherme Schiffer, 67 - Centro
CEP 84.140-000
e-mail: prefpamazonas@uol.com.br

OBRA	PAVIMENTAÇÃO ASFÁLTICA E SERVIÇOS COMPLEMENTARES
ESCALA	INDICADA
ENDEREÇO/OBRA	RUA MONTE CASTELO – CENTRO
PRANCHA	03
TÍTULO	PROJETO DE PAVIMENTAÇÃO URBANA
PROPRIETÁRIO	PREFEITURA MUNICIPAL DE PORTO AMAZONAS – RUA GUILHERME SCHIFFER, 67 - CENTRO - PORTO AMAZONAS/PR
DATA	NOVEMBRO/ 2014
REFERÊNCIA	PROJETO DE DRENAGEM
DESENHO	José B.
RESP. TÉCNICO	José Brasílio Scheremeta Lino – ENG. CIVIL CREA PR-89.159/D
PREFEITO MUNICIPAL	Ademir Schühli – PREFEITO MUNICIPAL – GESTÃO 2013-2016

FORMATO ABNT - A1(841mmX594mm)

PRODUCED BY AN AUTODESK EDUCATIONAL PRODUCT
PRODUCED BY AN AUTODESK EDUCATIONAL PRODUCT
PRODUCED BY AN AUTODESK EDUCATIONAL PRODUCT