


PROJETO GEOMÉTRICO
Escala 1:500


SEÇÃO TIPO
RUA RIACHUELO

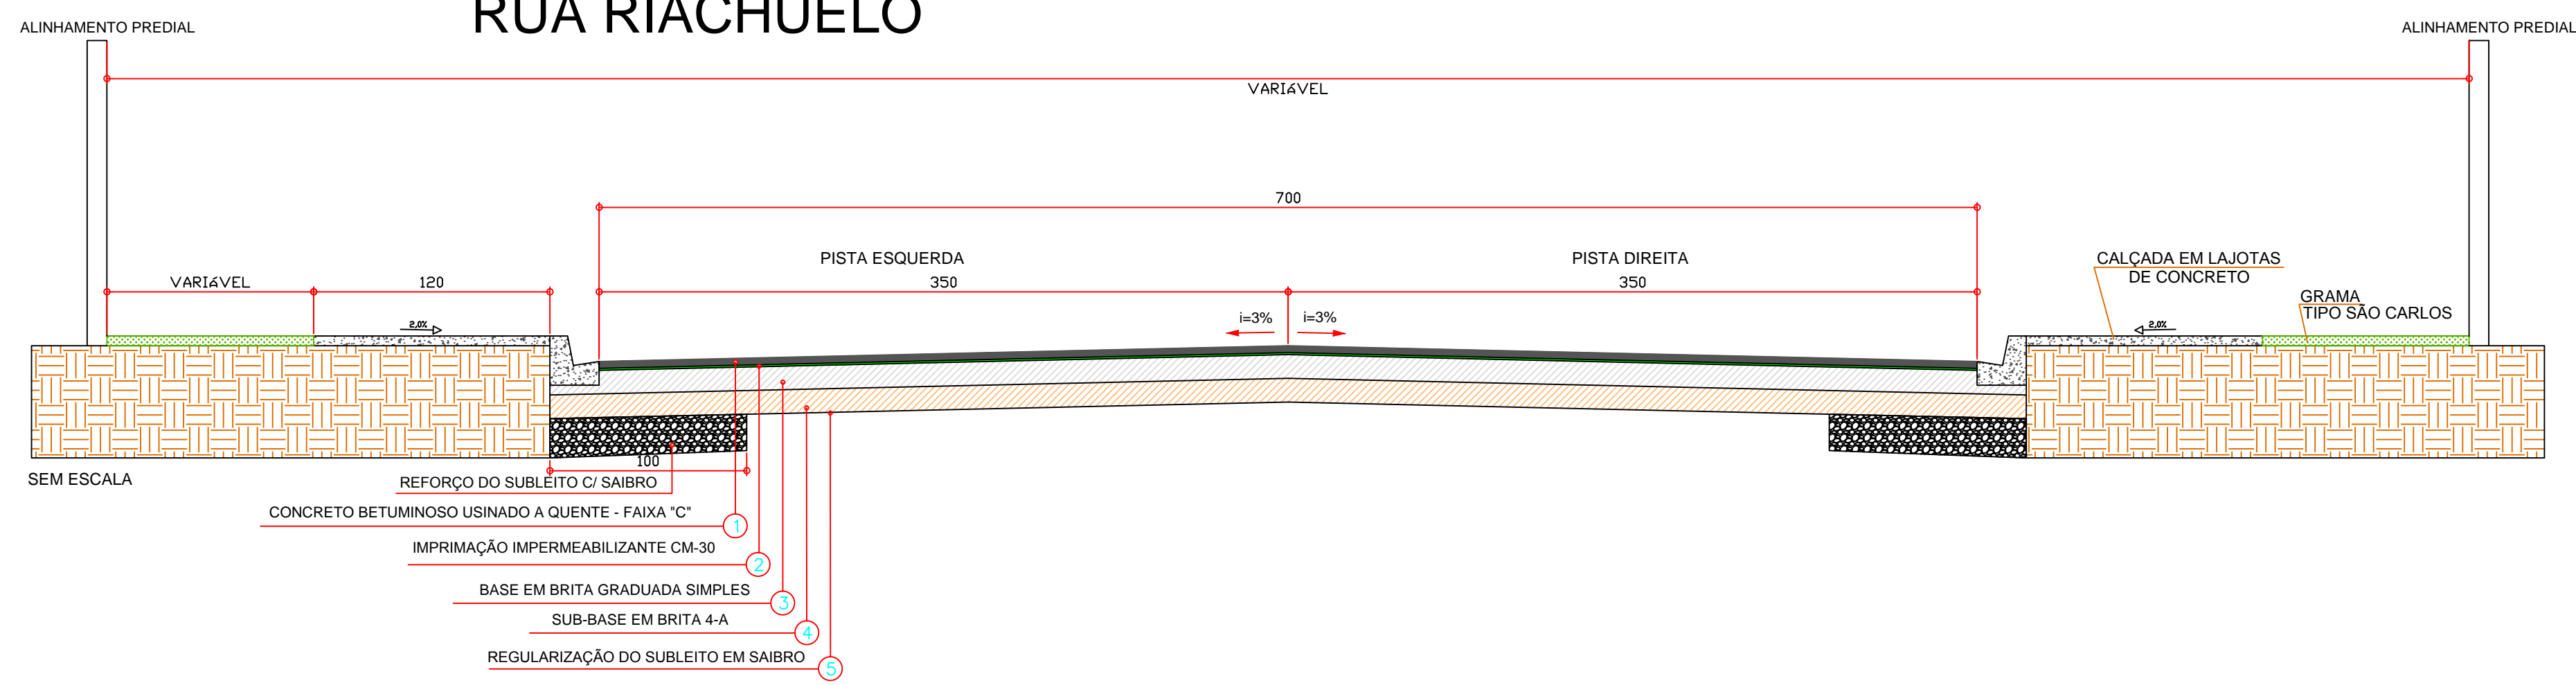


CONVENÇÕES – CAMADAS DO PAVIMENTO

N°	SERVIÇOS	ESPECIFICAÇÃO
1	CONCRETO BETUMINOSO USINADO A QUENTE - FAIXA "C"	DER/PR ES-P 21/05
2	IMPRIMAÇÃO IMPERMEABILIZANTE	DER/PR ES-P 17/05
3	BASE EM BRITA GRADUADA SIMPLES	DER/PR ES-P 06/05
4	SUB-BASE EM BRITA 4-A	DER/PR ES-P 07/05
5	REGULARIZAÇÃO DO SUBLEITO EM SAIBRO	DER/PR ES-P 01/05


CAMADAS DO PAVIMENTO TIPO

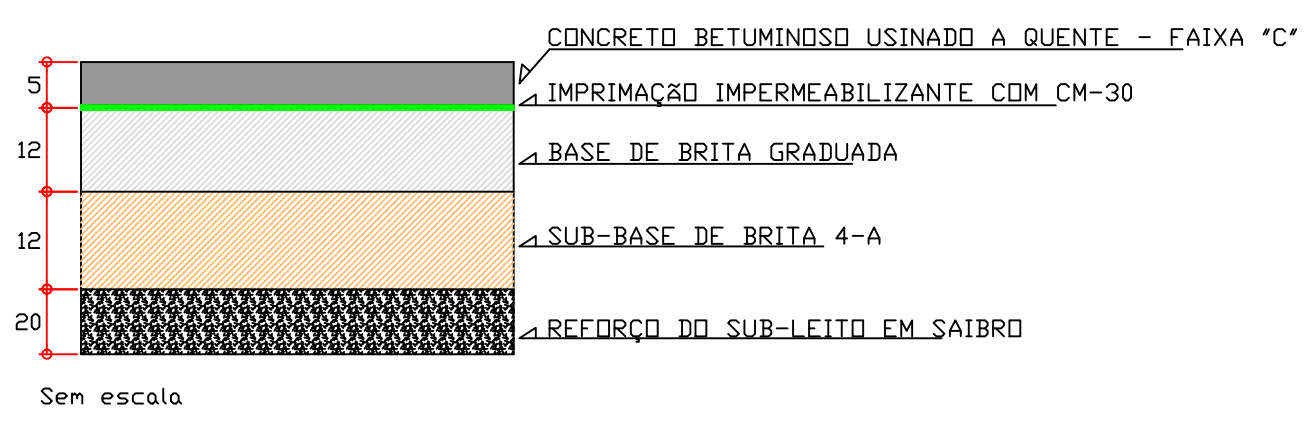


DETALHE TIPO PARA ENTRADA DE VEÍCULOS

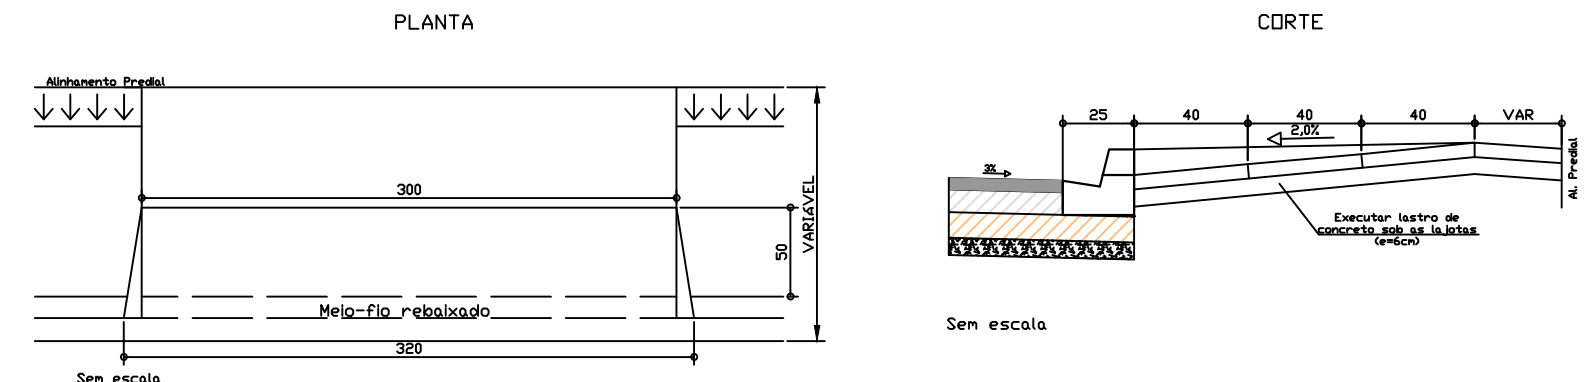

DETALHE DO TIPO DE MEIO-FIO

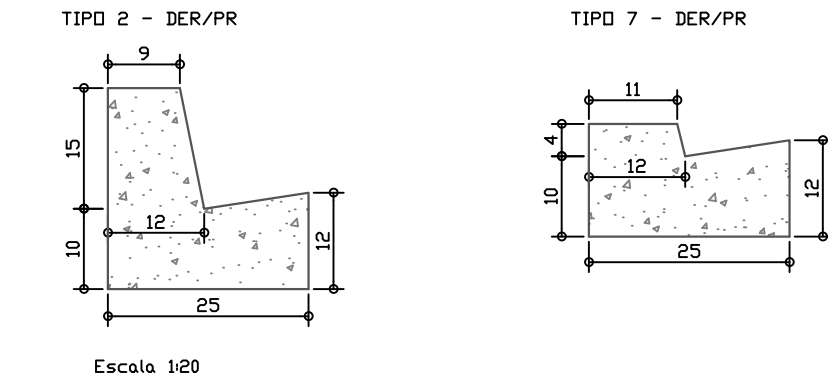

DETALHE TIPO DO PASSEIO

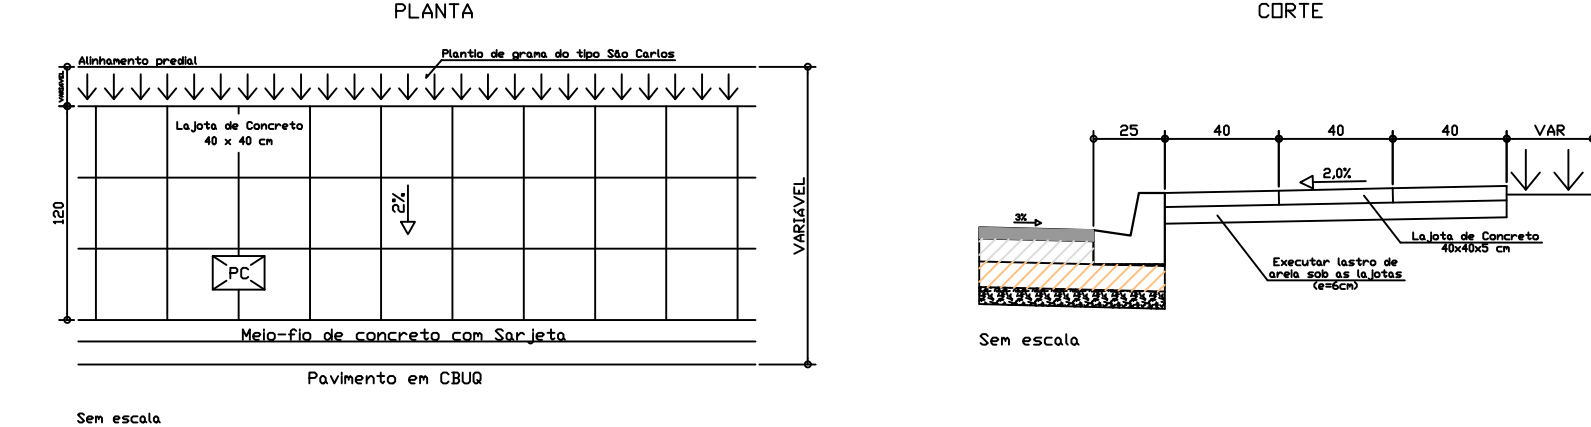

ART PROJETO/ORÇAMENTO: 20144214468

PREFEITURA MUNICIPAL DE PORTO AMAZONAS
Rua Guilherme Schiffer, 67 - Centro
CEP 84.140-000
e-mail: prefpamazonas@uol.com.br

OBRA
PAVIMENTAÇÃO ASFÁLTICA E SERVIÇOS COMPLEMENTARES

ENDEREÇO/OBRA
RUA RIACHUELO
CENTRO

TÍTULO
PROJETO DE PAVIMENTAÇÃO URBANA

PROPRIETÁRIO
PREFEITURA MUNICIPAL DE PORTO AMAZONAS
RUA GUILHERME SCHIFFER, 67 - CENTRO - PORTO AMAZONAS/PR

REFERÊNCIA
PROJETO GEOMÉTRICO / DETALHES

RESP. TÉCNICO
José Basílio Scheremeta Lino
Eng. Civil CREA PR-000.000.000

ESCALA
INDICADA

PRANCHA
05

DATA
NOVEMBRO / 2014

DESENHO
José B.

PREFEITO MUNICIPAL
Ademir Schibilt
PREFEITO MUNICIPAL - GESTÃO 2013-2016