PRODUCED BY AN AUTODESK EDUCATIONAL PRODUCT

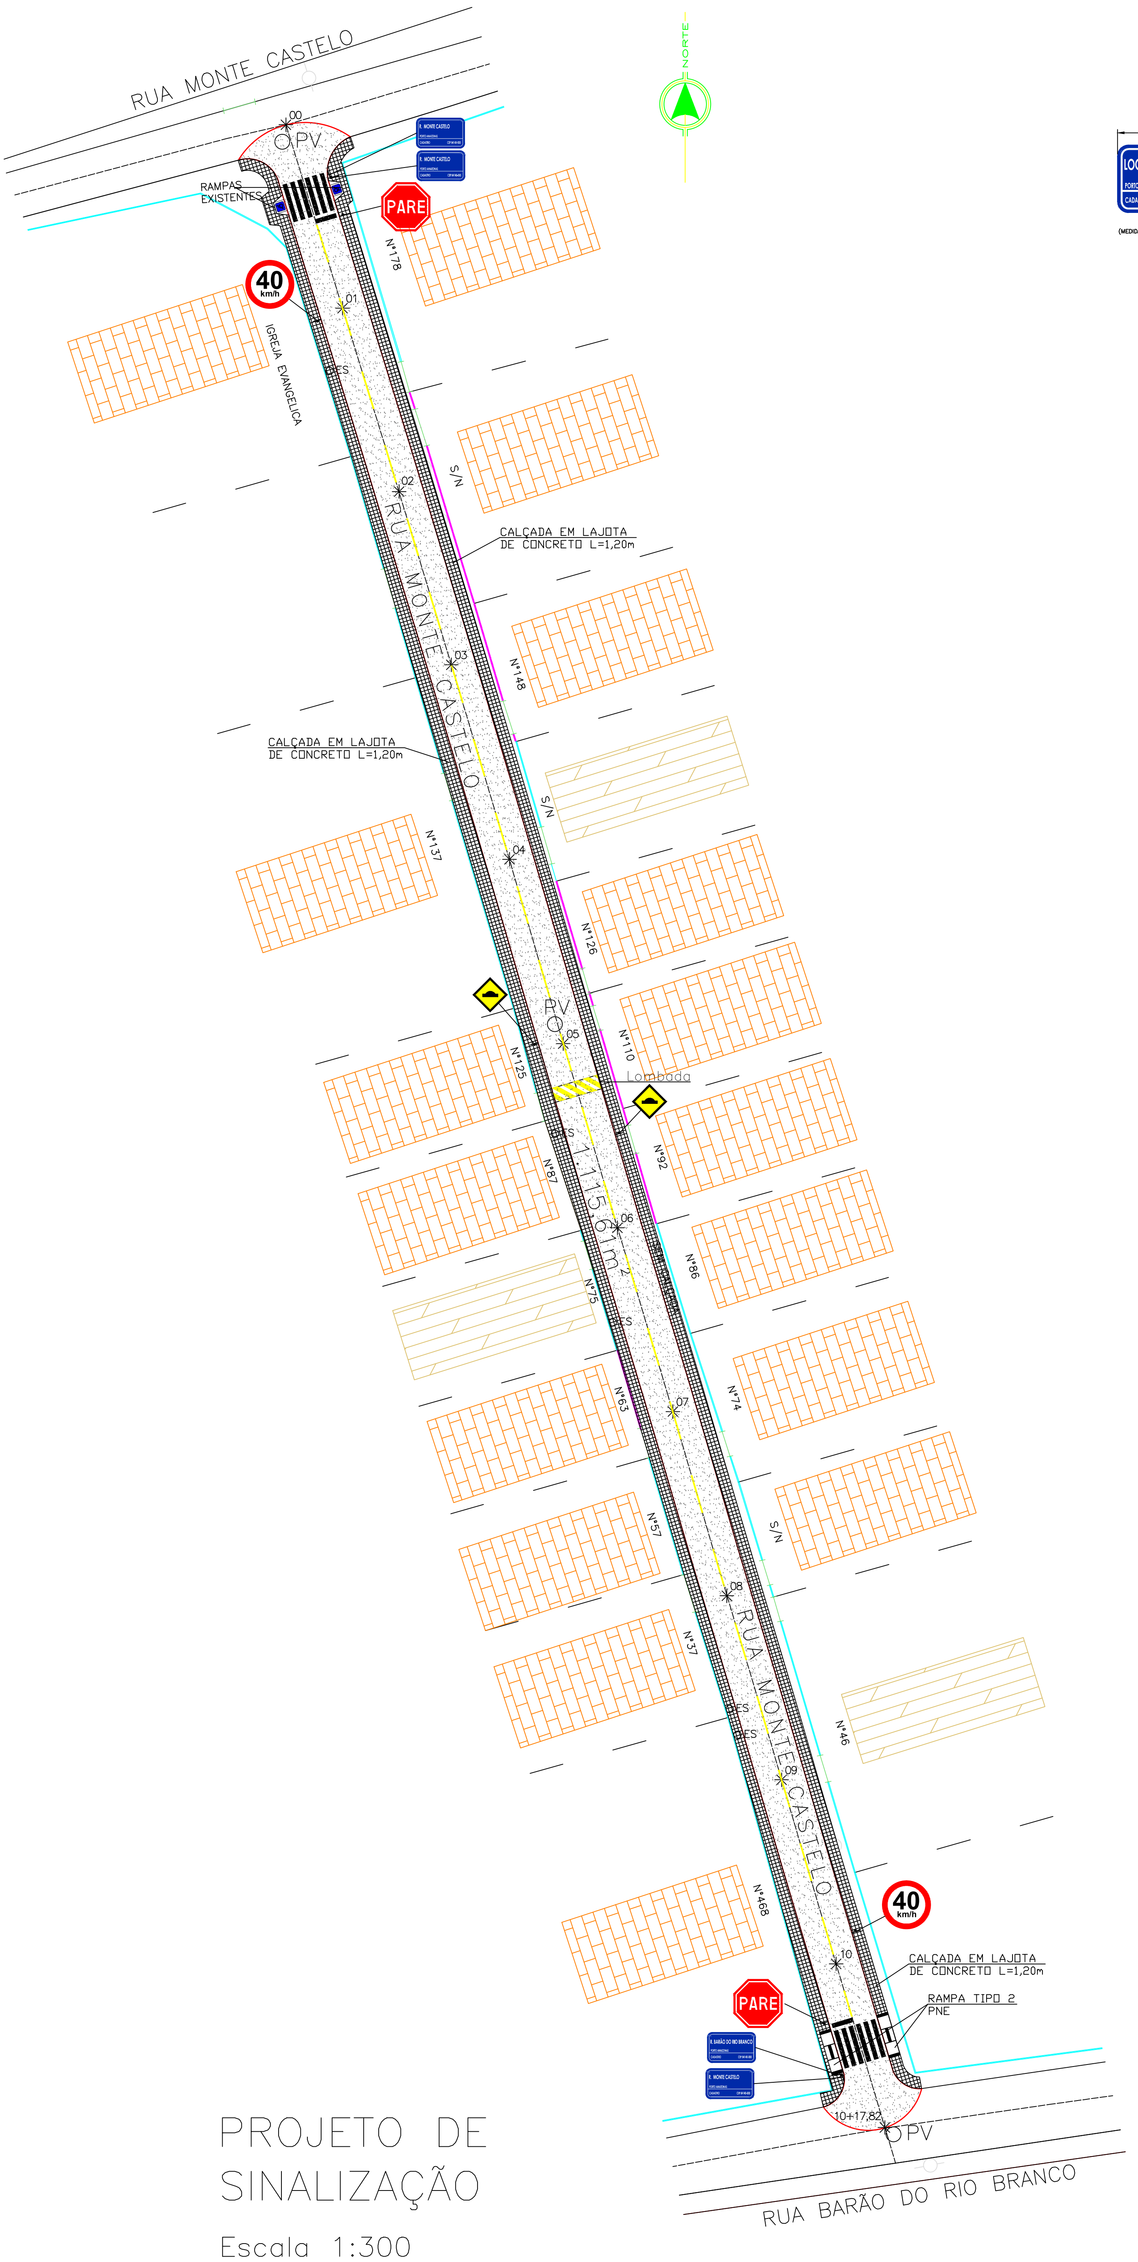

PLACA NOMENCLATURA DE LOGRADOUROS

PLACA NOMENCLATURA DE LOGRADOUROS (4X)
Retrorrefletiva – película reflexiva
Forma: Retangular
Fundo: Azul escuro
Escrita/símbolo: branca
Dimensões: 25x40cm
Deve conter: tipo de logradouro
nome do logradouro
numeração do primeiro ao último imóvel da quadra
número do CEP
número do cadastro do logradouro

PROJETO DE SINALIZAÇÃO

Escala 1:300

ART PROJETO/ORÇAMENTO: 20144214468

PREFEITURA MUNICIPAL DE PORTO AMAZONAS
Rua Guilherme Schiffer, 67 - Centro
CEP 84.140-000
e-mail: prefpamazonas@uol.com.br

OBRA: PAVIMENTAÇÃO ASFÁLTICA E SERVIÇOS COMPLEMENTARES	ESCALA: INDICADA
ENDEREÇO/OBRA: RUA MONTE CASTELO, CENTRO	PRANCHA: 04
TÍTULO: PROJETO DE PAVIMENTAÇÃO URBANA	
PROPRIETÁRIO: PREFEITURA MUNICIPAL DE PORTO AMAZONAS, RUA GUILHERME SCHIFFER, 67 - CENTRO - PORTO AMAZONAS/PR	DATA: NOVEMBRO/ 2014
REFERÊNCIA: PROJETO DE SINALIZAÇÃO (VERTICAL E HORIZONTAL)	DESENHO: José B.
RESP. TÉCNICO: José Brasilio Scheremeta Lino, Eng. Civil, CREA PR-69.159/D	PREFEITO MUNICIPAL: Ademir Schühli, PREFEITO MUNICIPAL - GESTÃO 2013-2016

FORMATO ABNT - A1(841mm)(594mm)

PRODUCED BY AN AUTODESK EDUCATIONAL PRODUCT
PRODUCED BY AN AUTODESK EDUCATIONAL PRODUCT
PRODUCED BY AN AUTODESK EDUCATIONAL PRODUCT