


PROJETO DE SINALIZAÇÃO
Escala 1:500

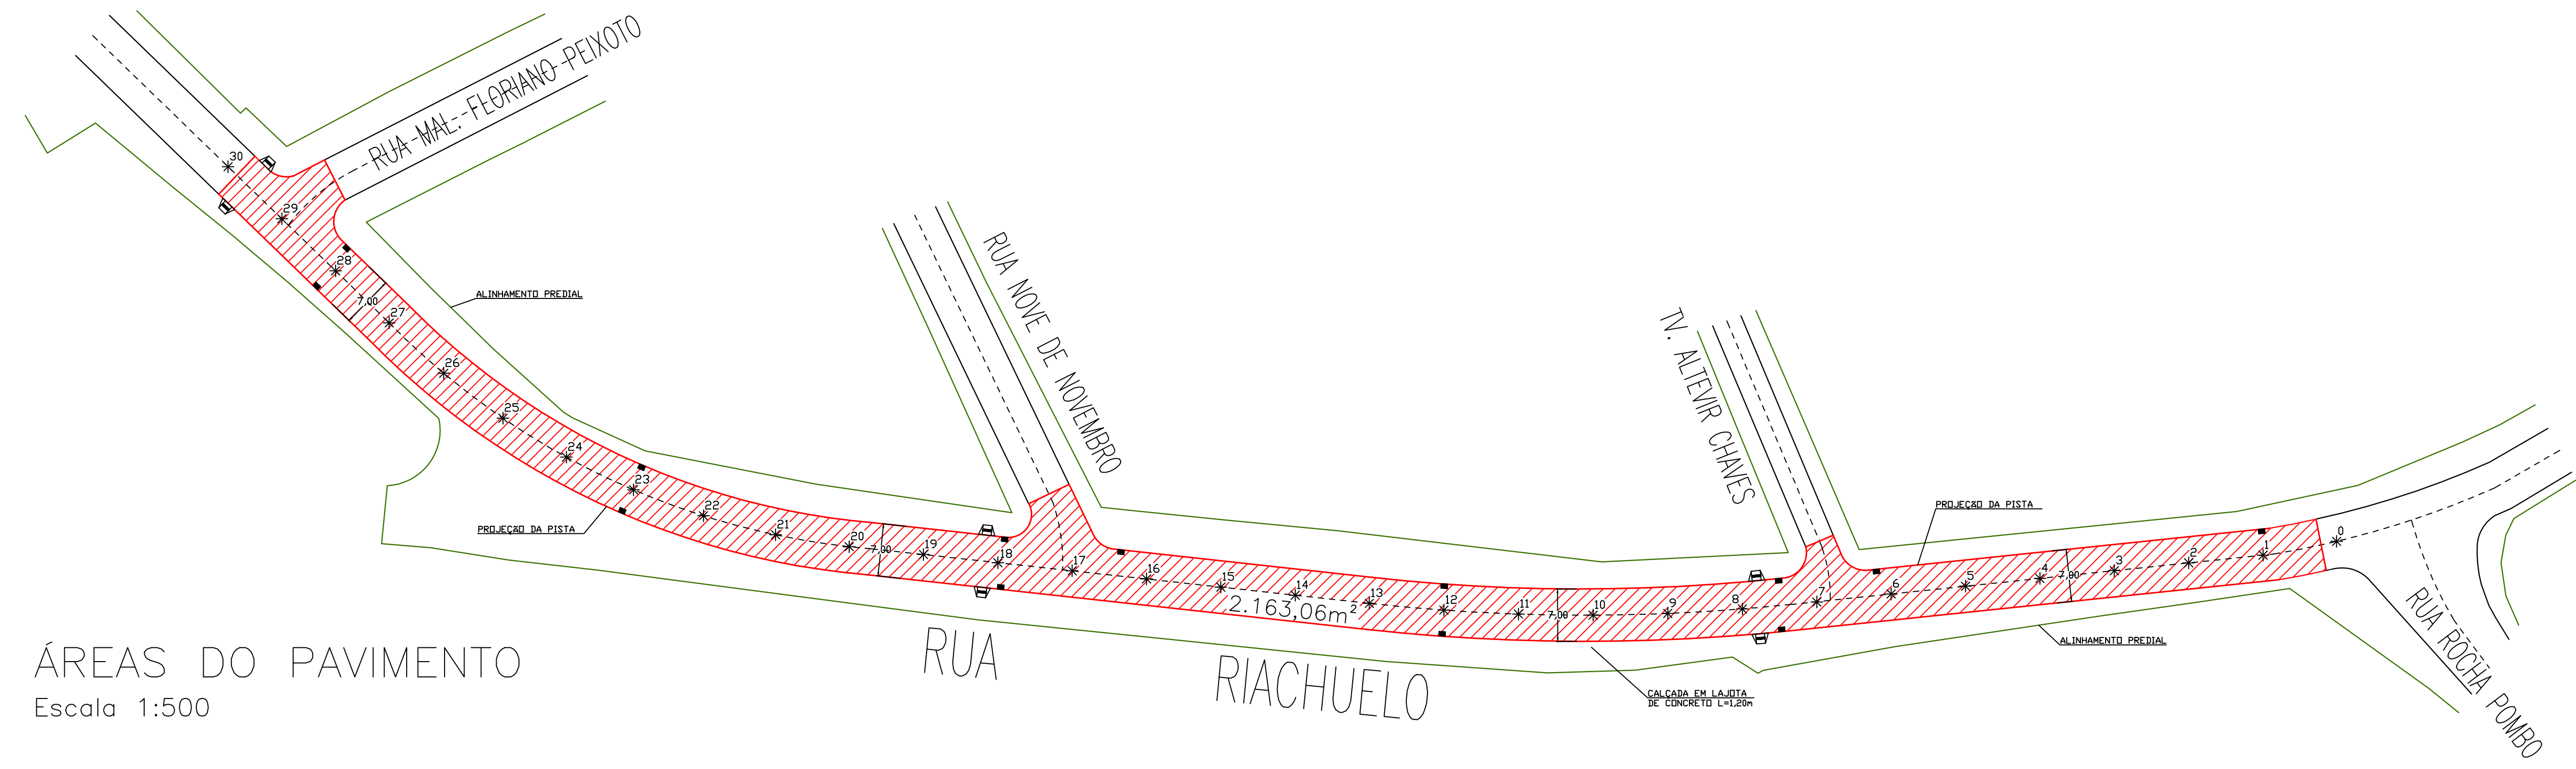

ÁREAS DO PAVIMENTO
Escala 1:500

PLACA NOMENCLATURA DE LOGRADOUROS



PLACA NOMENCLATURA DE LOGRADOUROS (6X)
Retrorefletiva – película reflexiva
Forma: Retangular
Fundo: Azul escuro
Escrita/símbolo: branca
Dimensões: 25x40cm
Deve conter: tipo de logradouro
nome do logradouro
numeração do primeiro ao último imóvel da quadra
número do CEP
número do cadastro do logradouro

ART PROJETO/ORÇAMENTO: 20144214468

PREFEITURA MUNICIPAL DE PORTO AMAZONAS Rua Guilherme Schiffer, 67 - Centro CEP 84.140-000 e-mail: prefpamazonas@uol.com.br		
OBRA PAVIMENTAÇÃO ASFÁLTICA E SERVIÇOS COMPLEMENTARES	ESCALA INDICADA	PRANCHA 07
ENDEREÇO/OBRA RUA RIACHUELO CENTRO		
TÍTULO PROJETO DE PAVIMENTAÇÃO URBANA		DATA NOVEMBRO / 2014
PROPRIETÁRIO PREFEITURA MUNICIPAL DE PORTO AMAZONAS RUA GUILHERME SCHIFFER, 67 - CENTRO - PORTO AMAZONAS/PR		
REFERÊNCIA ÁREAS DO PAVIMENTO / PROJETO DE SINALIZAÇÃO		DESENHO José B.
RESP. TÉCNICO José Basílio Scheremeta Lino Eng. Civil, CREA PR-001.301/0	PREFEITO MUNICIPAL Ademir Schibli PREFEITO MUNICIPAL - GESTÃO 2013-2016	